

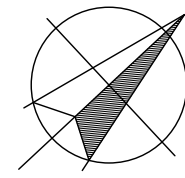


Ausstellerzelt

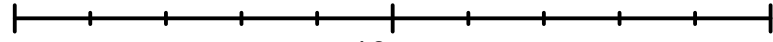

Notausgang

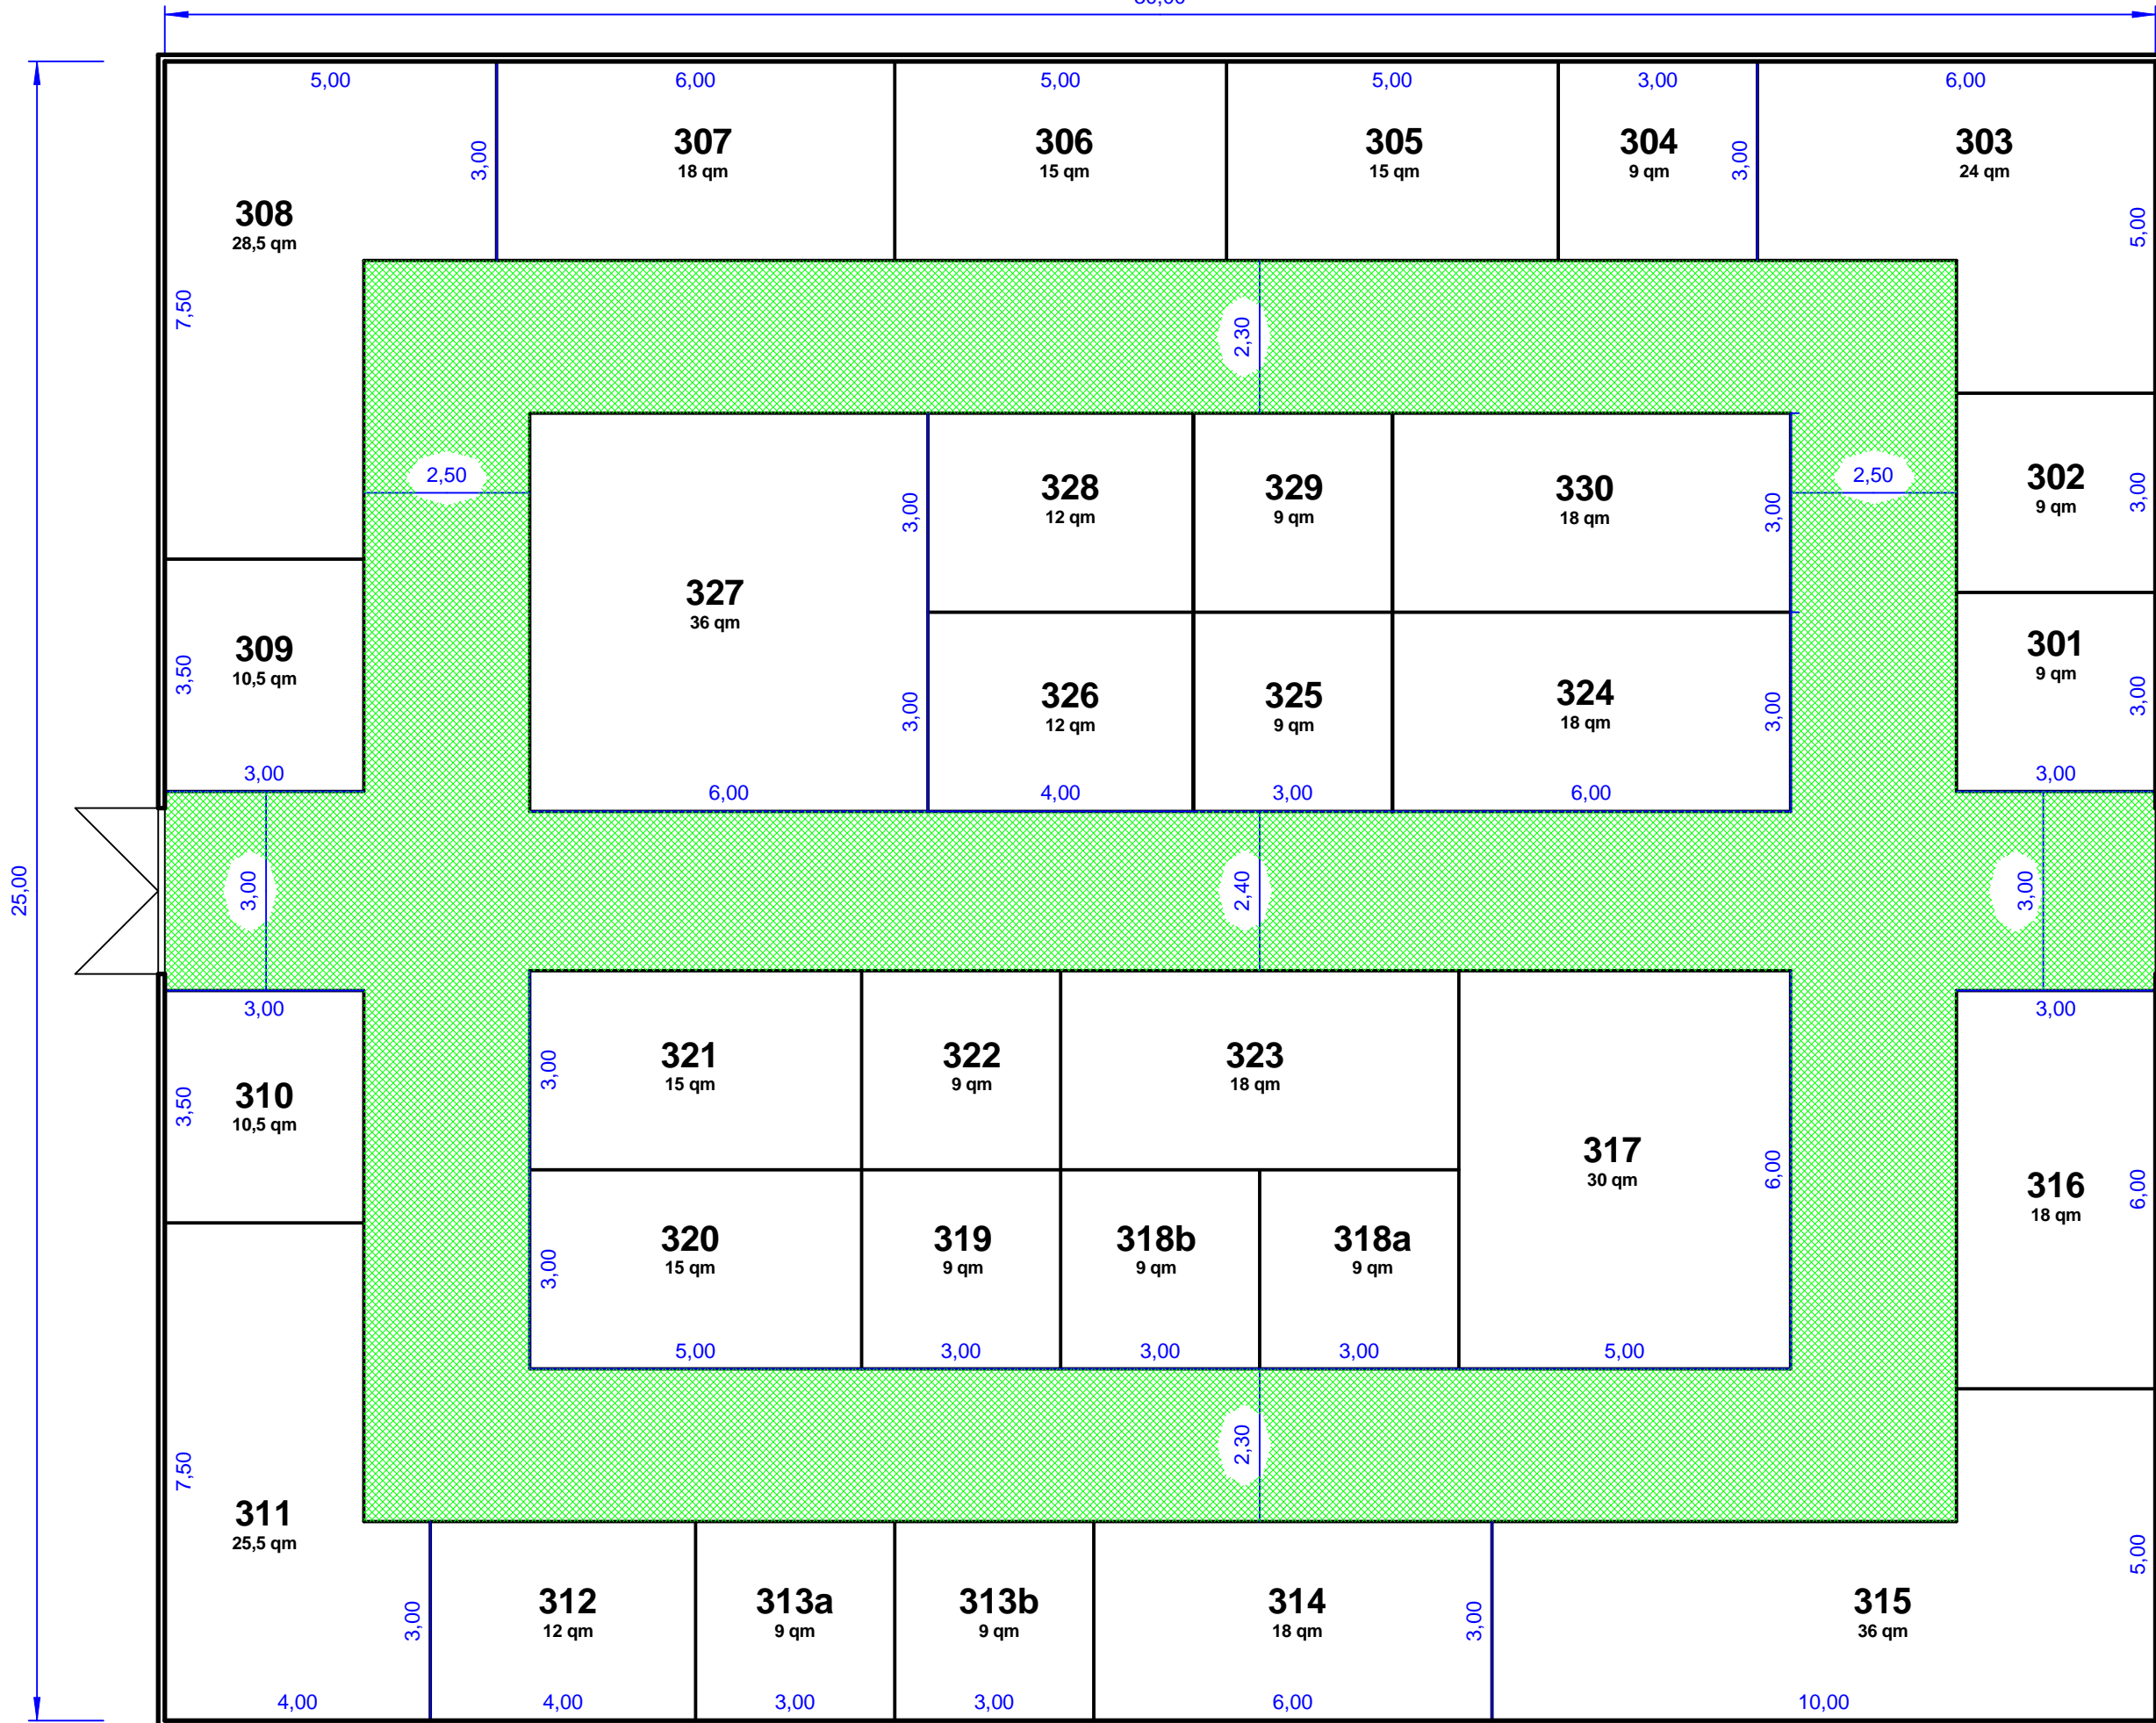

Eingang